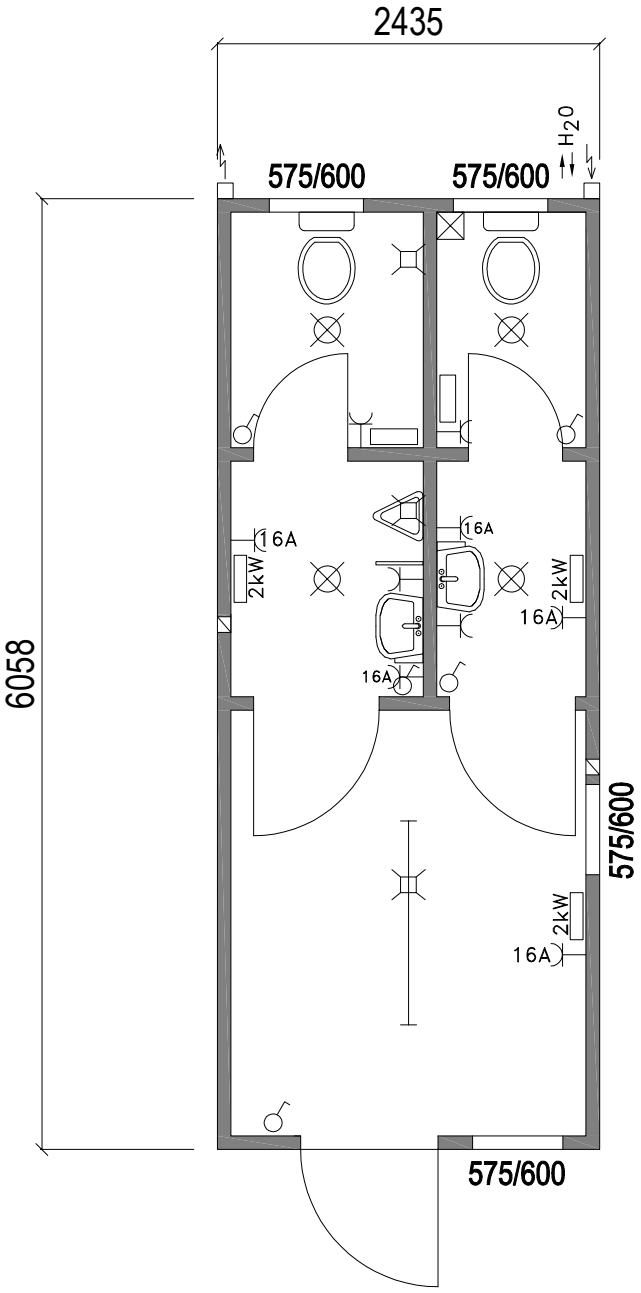

- Elektroverteilung
- Zwangsentlüftung
- Schalter
- Serienschalter
- Wechselschalter
- Steckdose-einfach
- Steckdose-doppelt
- Steckdose-dreifach
- Steckdose-extra gesichert (16A)
- Leerdose

	Datum	Name
Gezeichnet		
I. Änderung		
Datei\Pfad	Muster\Varianten	
Maßstab 1:50mm	20' WC Damen + Herren	

BAUCON
BAUMHÖFER CONTAINER
vom Einzelcontainer bis zum Systemfertigbau
Verkauf Vermietung Service
Tel.: 0 49 50/ 10 01
Fax: 0 49 50/ 33 00
Am Großen Stein 9
26835 Hesel
www.baucon.com

Diese Zeichnung steht im alleinigen Eigentum der Firma BauCon und unterliegt dem Urheber-und Wettbewerbsrecht. Jegliche Vervielfältigung, Verwertung und Weitergabe insbesondere an Wettbewerber, ist untersagt, soweit sie nicht ausdruecklich und schriftlich von der Firma BauCon genehmigt wurde. Zuwiderhandlungen werden strafrechtlich verfolgt und ziehen Schadenersatzansprüche nach sich.