Anlage 1

[redacted]

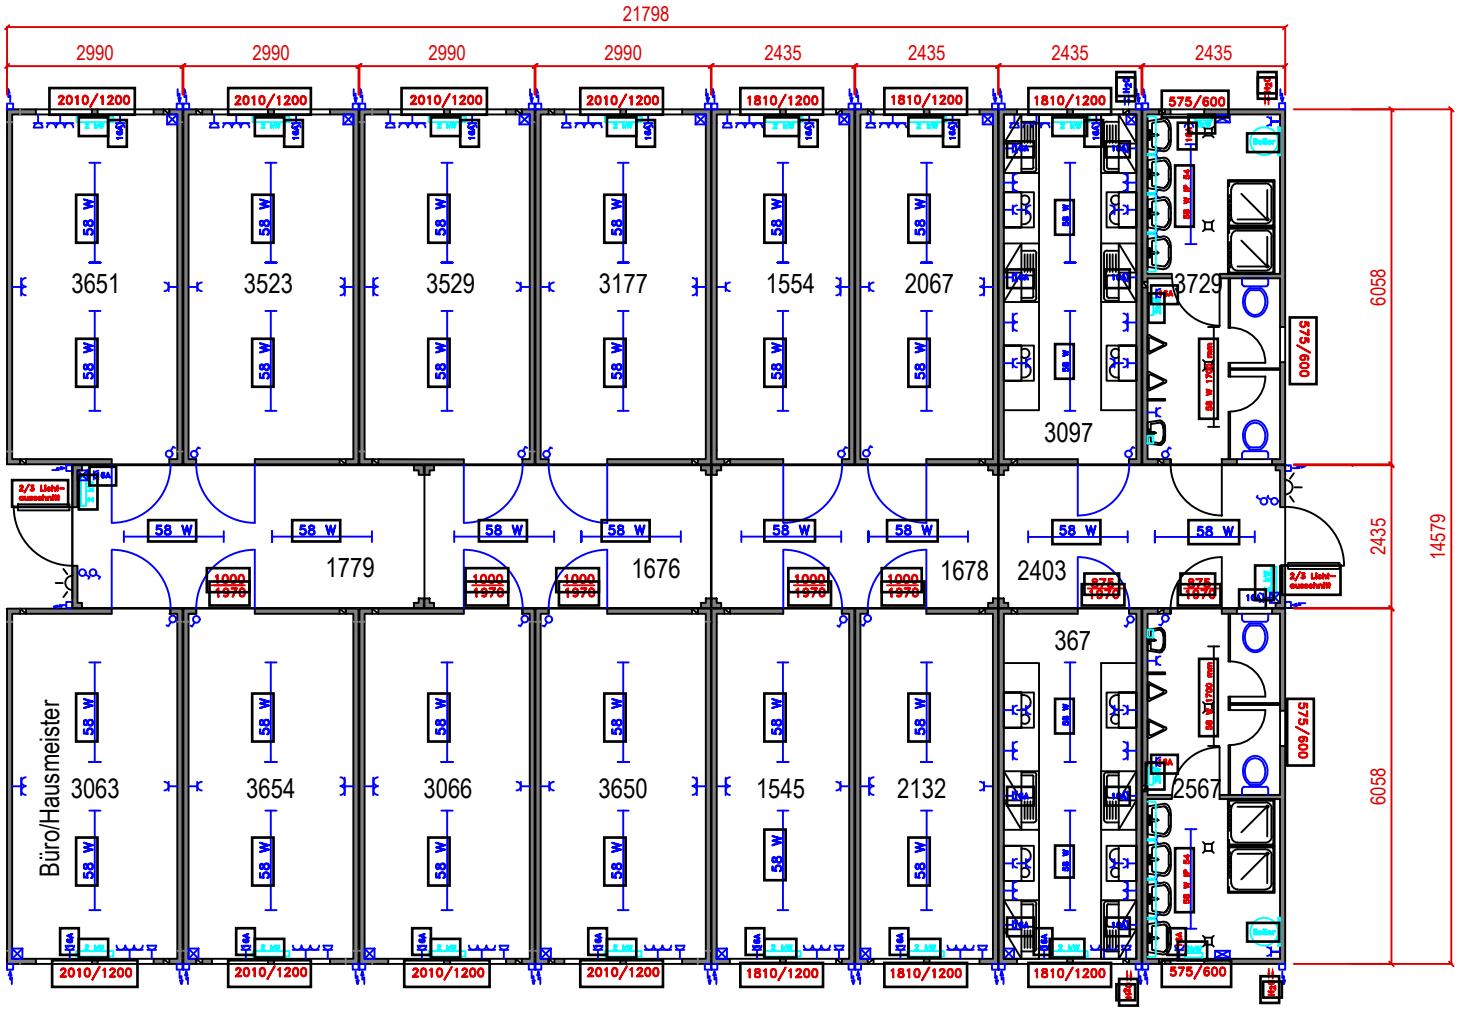

Elektroverteilung
Zwangsentlüftung
Schalter
Serienschalter
Wechselschalter
Steckdose-einfach
Steckdose-doppelt
Steckdose-dreifach
Steckdose-extra gesichert
Netzwerkdose

	Datum	Name
Gezeichnet	14.07.22	Ali
I. Änderung	09.01.24	Ali
Datei\Pfad	Angebot\Miete\	
Maßstab 1:125mm	[redacted]	

BAUCON
BAUMHÖFER CONTAINER
vom Einzelcontainer bis zum Systemfertigbau
■Verkauf ■Vermietung ■Service
Tel.: 0 49 50/ 10 01
Fax: 0 49 50/ 33 00
Am Großen Stein 9
26835 Hesel
www.baucon.com

Diese Zeichnung steht im alleinigen Eigentum der Firma BauCon und unterliegt dem Urheber-und Wettbewerbsrecht. Jegliche Vervielfältigung, Verwertung und Weitergabe insbesondere an Wettbewerber, ist untersagt, soweit sie nicht ausdruecklich und schriftlich von der Firma BauCon genehmigt wurde. Zuwiderhandlungen werden strafrechtlich verfolgt und ziehen Schadenersatzansprüche nach sich.

Anlage 2

[redacted]

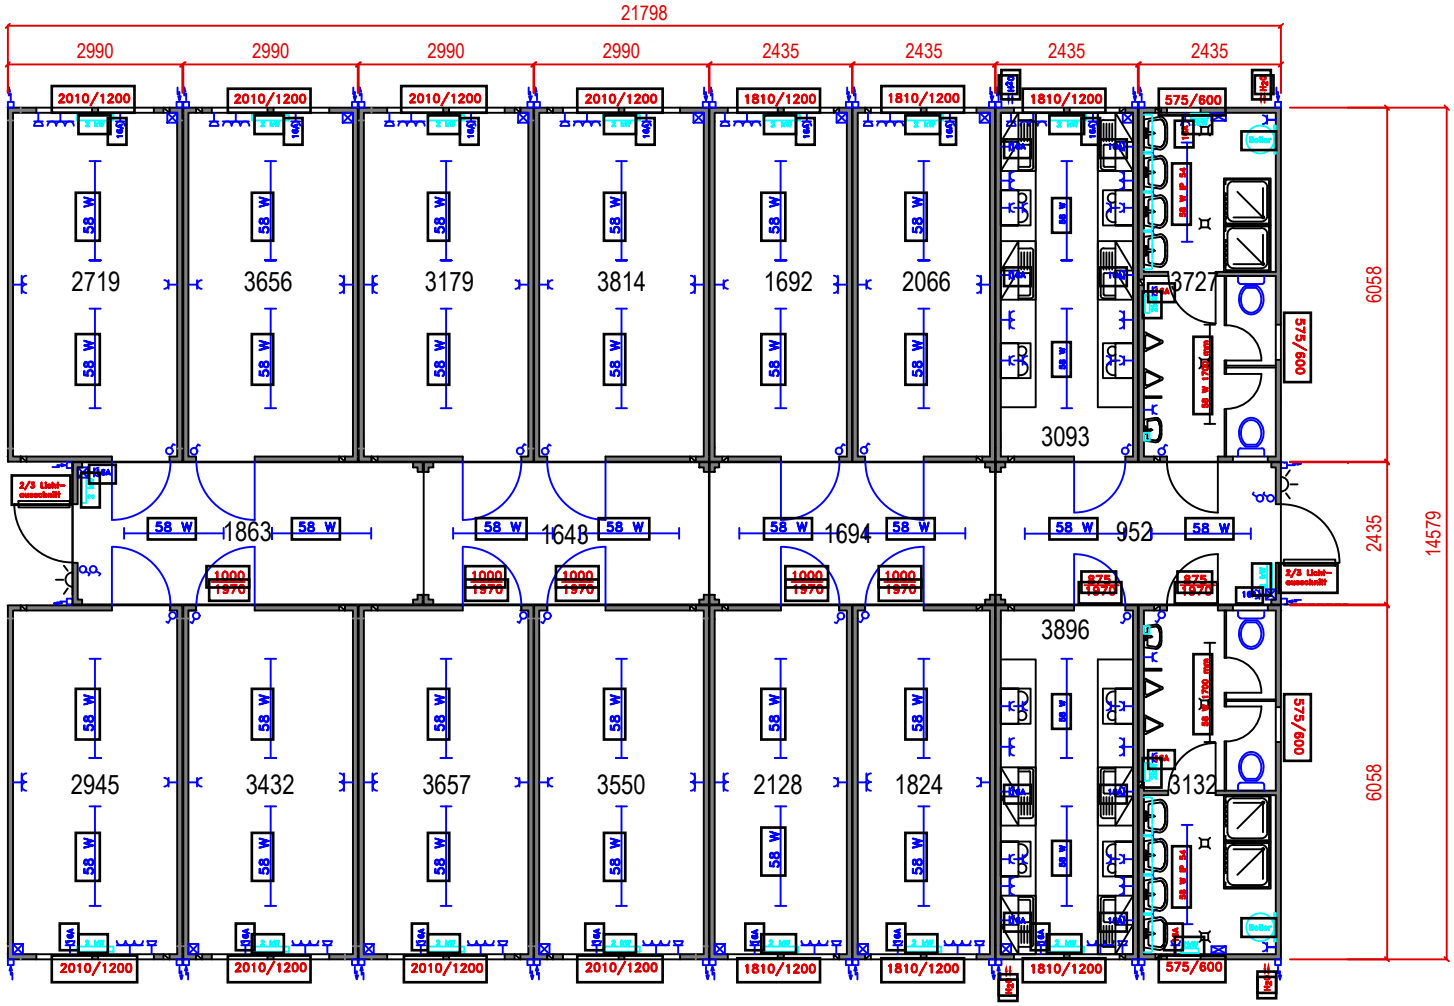

Elektroverteilung	Steckdose-einfach
Zwangsentlüftung	Steckdose-doppelt
Schalter	Steckdose-dreifach
Serienschalter	Steckdose-extra gesichert
Wechselschalter	Netzwerkdose

	Datum	Name
Gezeichnet	14.07.22	Ali
I. Änderung	09.01.24	Ali
Datei\Pfad	Angebot\Miete\	
Maßstab 1:125mm	[redacted]	

BAUCON
BAUMHÖFER CONTAINER
vom Einzelcontainer bis zum Systemfertigbau
Verkauf Vermietung Service
Tel.: 0 49 50/ 10 01
Fax: 0 49 50/ 33 00
Am Großen Stein 9
26835 Hesel
www.baucon.com

Diese Zeichnung steht im alleinigen Eigentum der Firma BauCon und unterliegt dem Urheber-und Wettbewerbsrecht. Jegliche Vervielfältigung, Verwertung und Weitergabe insbesondere an Wettbewerber, ist untersagt, soweit sie nicht ausdruecklich und schriftlich von der Firma BauCon genehmigt wurde. Zuwiderhandlungen werden strafrechtlich verfolgt und ziehen Schadenersatzansprüche nach sich.

Anlage 3

[redacted]

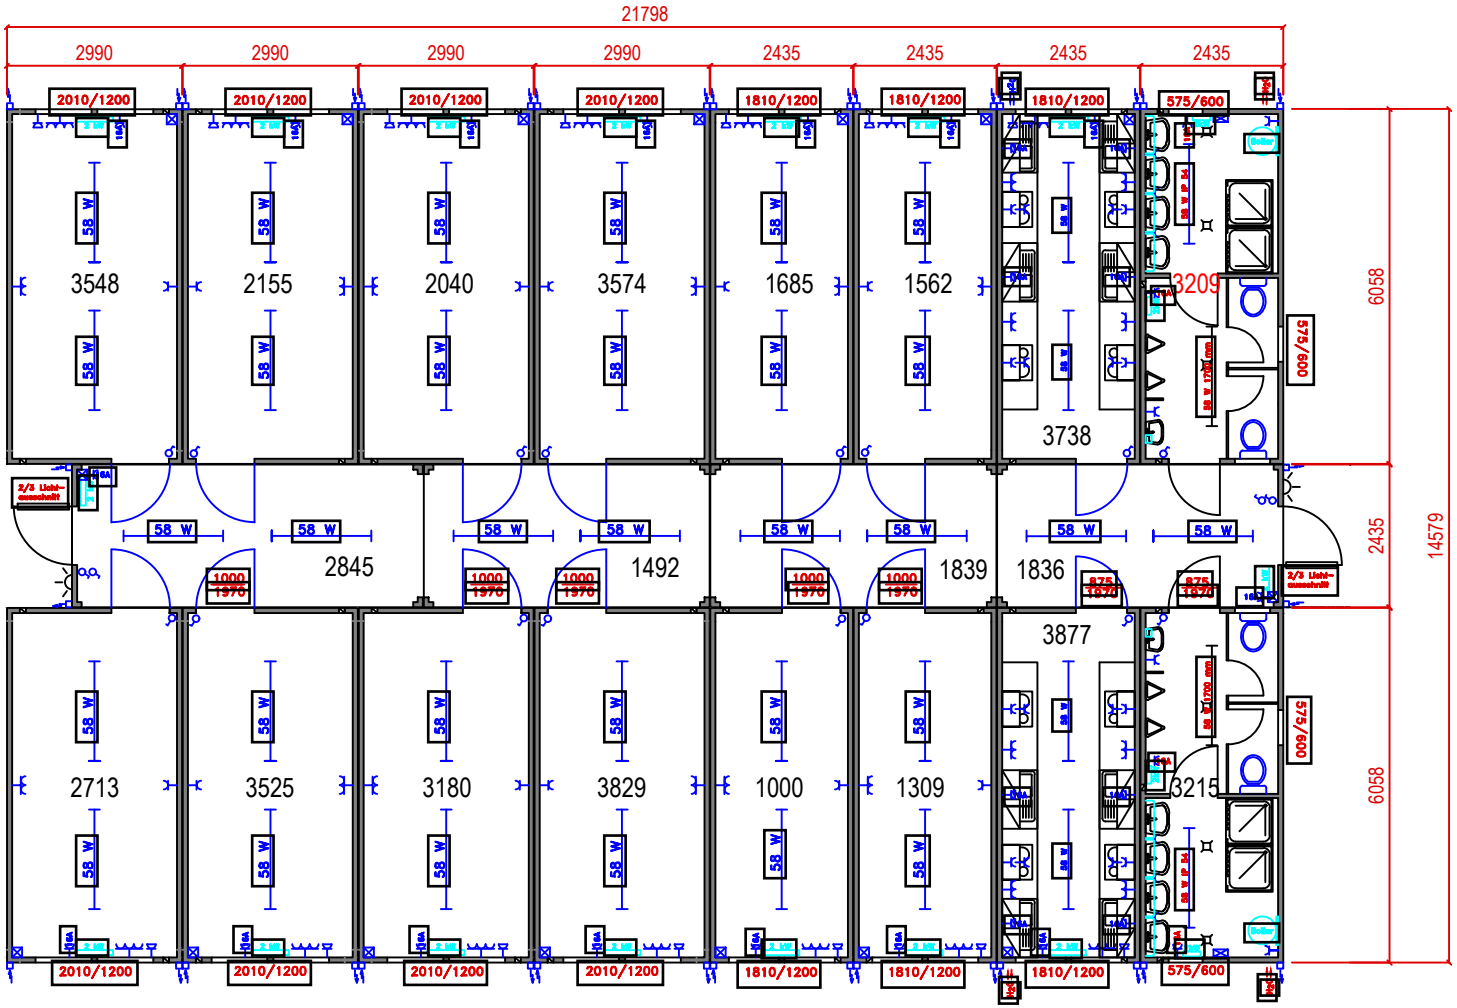

Elektroverteilung	Steckdose-einfach
Zwangsentlüftung	Steckdose-doppelt
Schalter	Steckdose-dreifach
Serienschalter	Steckdose-extra gesichert
Wechselschalter	Netzwerkdose

	Datum	Name
Gezeichnet	14.07.22	Ali
I. Änderung	09.01.24	Ali
Datei\Pfad	Angebot\Miete\	
Maßstab 1:125mm	[redacted]	

BAUCON
BAUMHÖFER CONTAINER
vom Einzelcontainer bis zum Systemfertigbau
Verkauf Vermietung Service
Tel.: 0 49 50/ 10 01
Fax: 0 49 50/ 33 00
Am Großen Stein 9
26835 Hesel
www.baucon.com

Diese Zeichnung steht im alleinigen Eigentum der Firma BauCon und unterliegt dem Urheber-und Wettbewerbsrecht. Jegliche Vervielfältigung, Verwertung und Weitergabe insbesondere an Wettbewerber, ist untersagt, soweit sie nicht ausdrücklich und schriftlich von der Firma BauCon genehmigt wurde. Zuwiderhandlungen werden strafrechtlich verfolgt und ziehen Schadenersatzansprüche nach sich.

Anlage 4

[redacted]

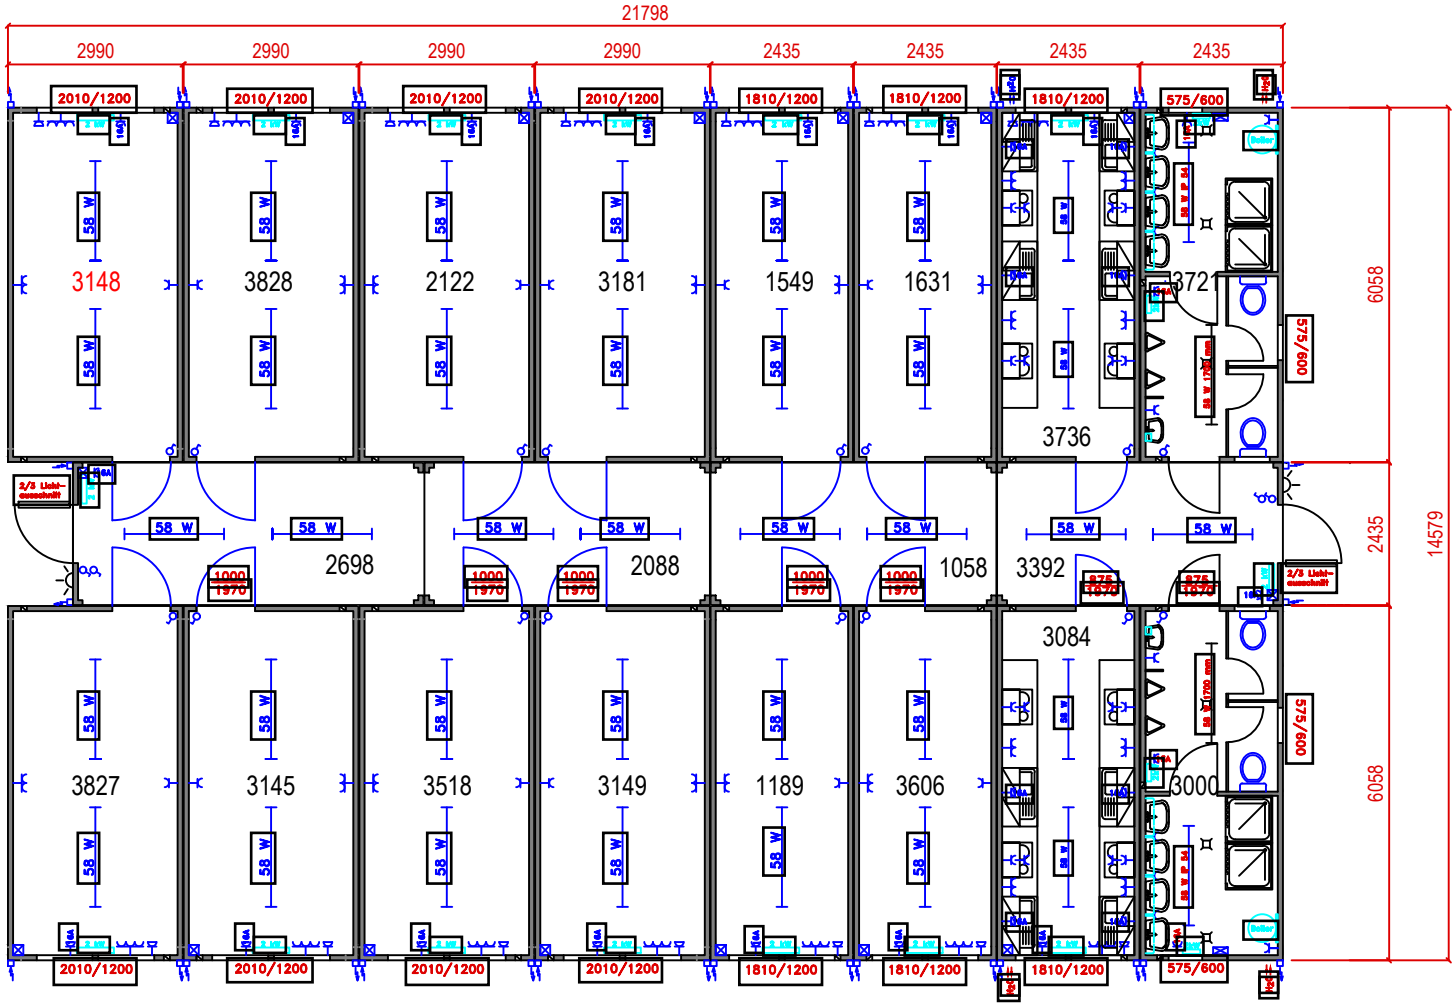

Stand : 21.06.24

- Elektroverteilung
- Zwangsentlüftung
- Schalter
- Serienschalter
- Wechselschalter
- Steckdose-einfach
- Steckdose-doppelt
- Steckdose-dreifach
- Steckdose-extra gesichert
- Netzwerkdose

	Datum	Name
Gezeichnet	14.07.22	Ali
I. Änderung	09.01.24	Ali
Datei\Pfad	Angebot\Miete\	
Maßstab 1:125mm	[redacted]	

BAUCON
BAUMHÖFER CONTAINER
vom Einzelcontainer bis zum Systemfertigbau
■Verkauf ■Vermietung ■Service
Tel.: 0 49 50/ 10 01
Fax: 0 49 50/ 33 00
Am Großen Stein 9
26835 Hesel
www.baucon.com

Diese Zeichnung steht im alleinigen Eigentum der Firma BauCon und unterliegt dem Urheber-und Wettbewerbsrecht. Jegliche Vervielfältigung, Verwertung und Weitergabe insbesondere an Wettbewerber, ist untersagt, soweit sie nicht ausdruecklich und schriftlich von der Firma BauCon genehmigt wurde. Zuwiderhandlungen werden strafrechtlich verfolgt und ziehen Schadenersatzansprüche nach sich.