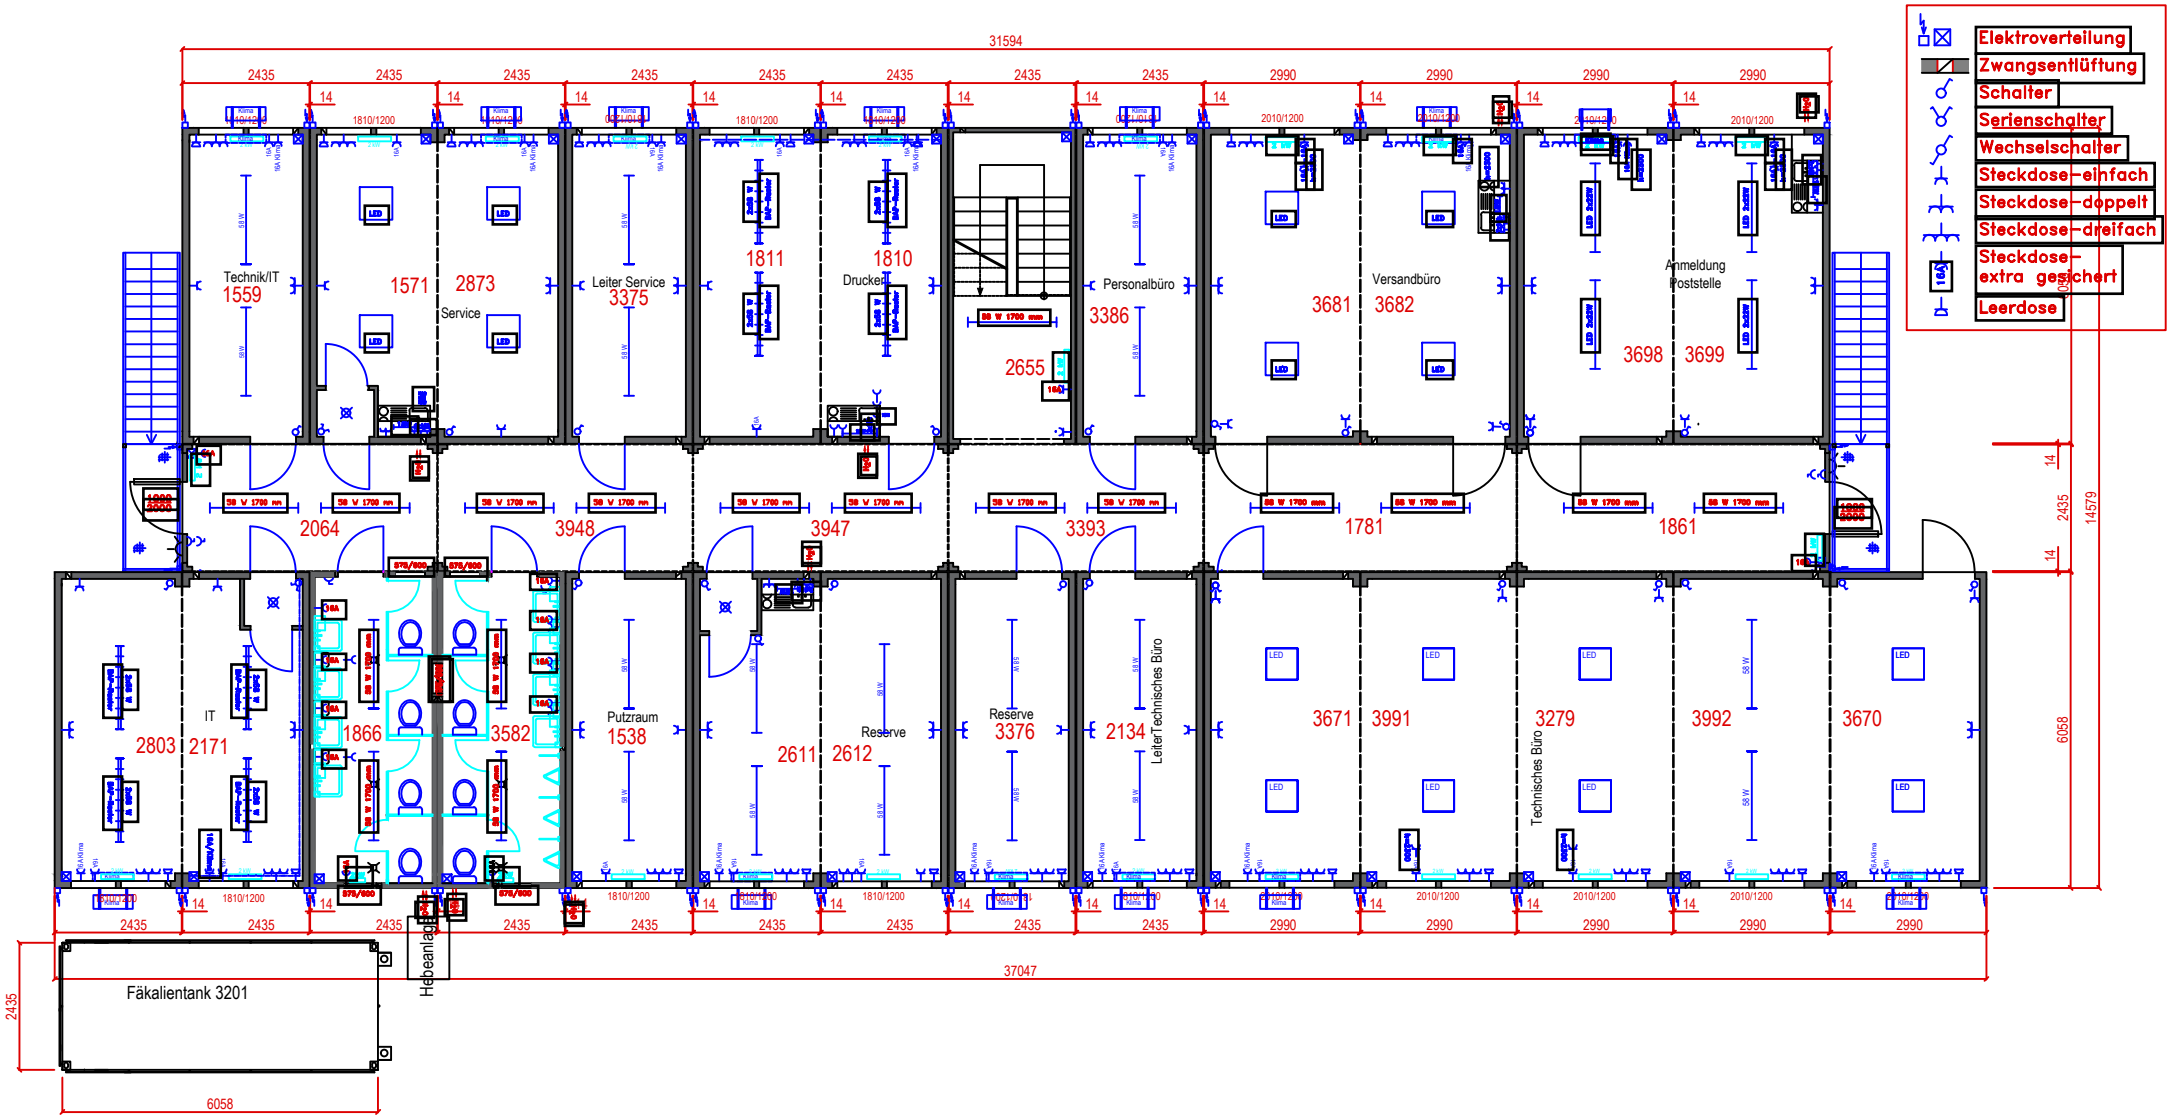

Erdgeschoss

Strom innenliegenden : 23A
Abwasser (Küche): DN 50
Abwasser (Sanitär): DN 110
Zuwasser (Küche): 1/2 oder 3/4 ´

	Datum	Name
Gezeichnet	15.11.23	Ali
I. Änderung	30.04.24	Ali
Datei\Pfad	[redacted]	
Maßstab 1:150mm		

BAUCON
BAUMHÖFER CONTAINER
vom Einzelcontainer bis zum Systemfertigbau
Verkauf Vermietung Service
Tel.: 0 49 50/ 10 01
Fax: 0 49 50/ 33 00
Am Großen Stein 9
26835 Hesel
www.baucon.com

Diese Zeichnung steht im alleinigen Eigentum der Firma BauCon und unterliegt dem Urheber-und Wettbewerbsrecht. Jegliche Vervielfältigung, Verwertung und Weitergabe insbesondere an Wettbewerber, ist untersagt, soweit sie nicht ausdruecklich und schriftlich von der Firma BauCon genehmigt wurde. Zuwiderhandlungen werden strafrechtlich verfolgt und ziehen Schadenersatzansprüche nach sich.

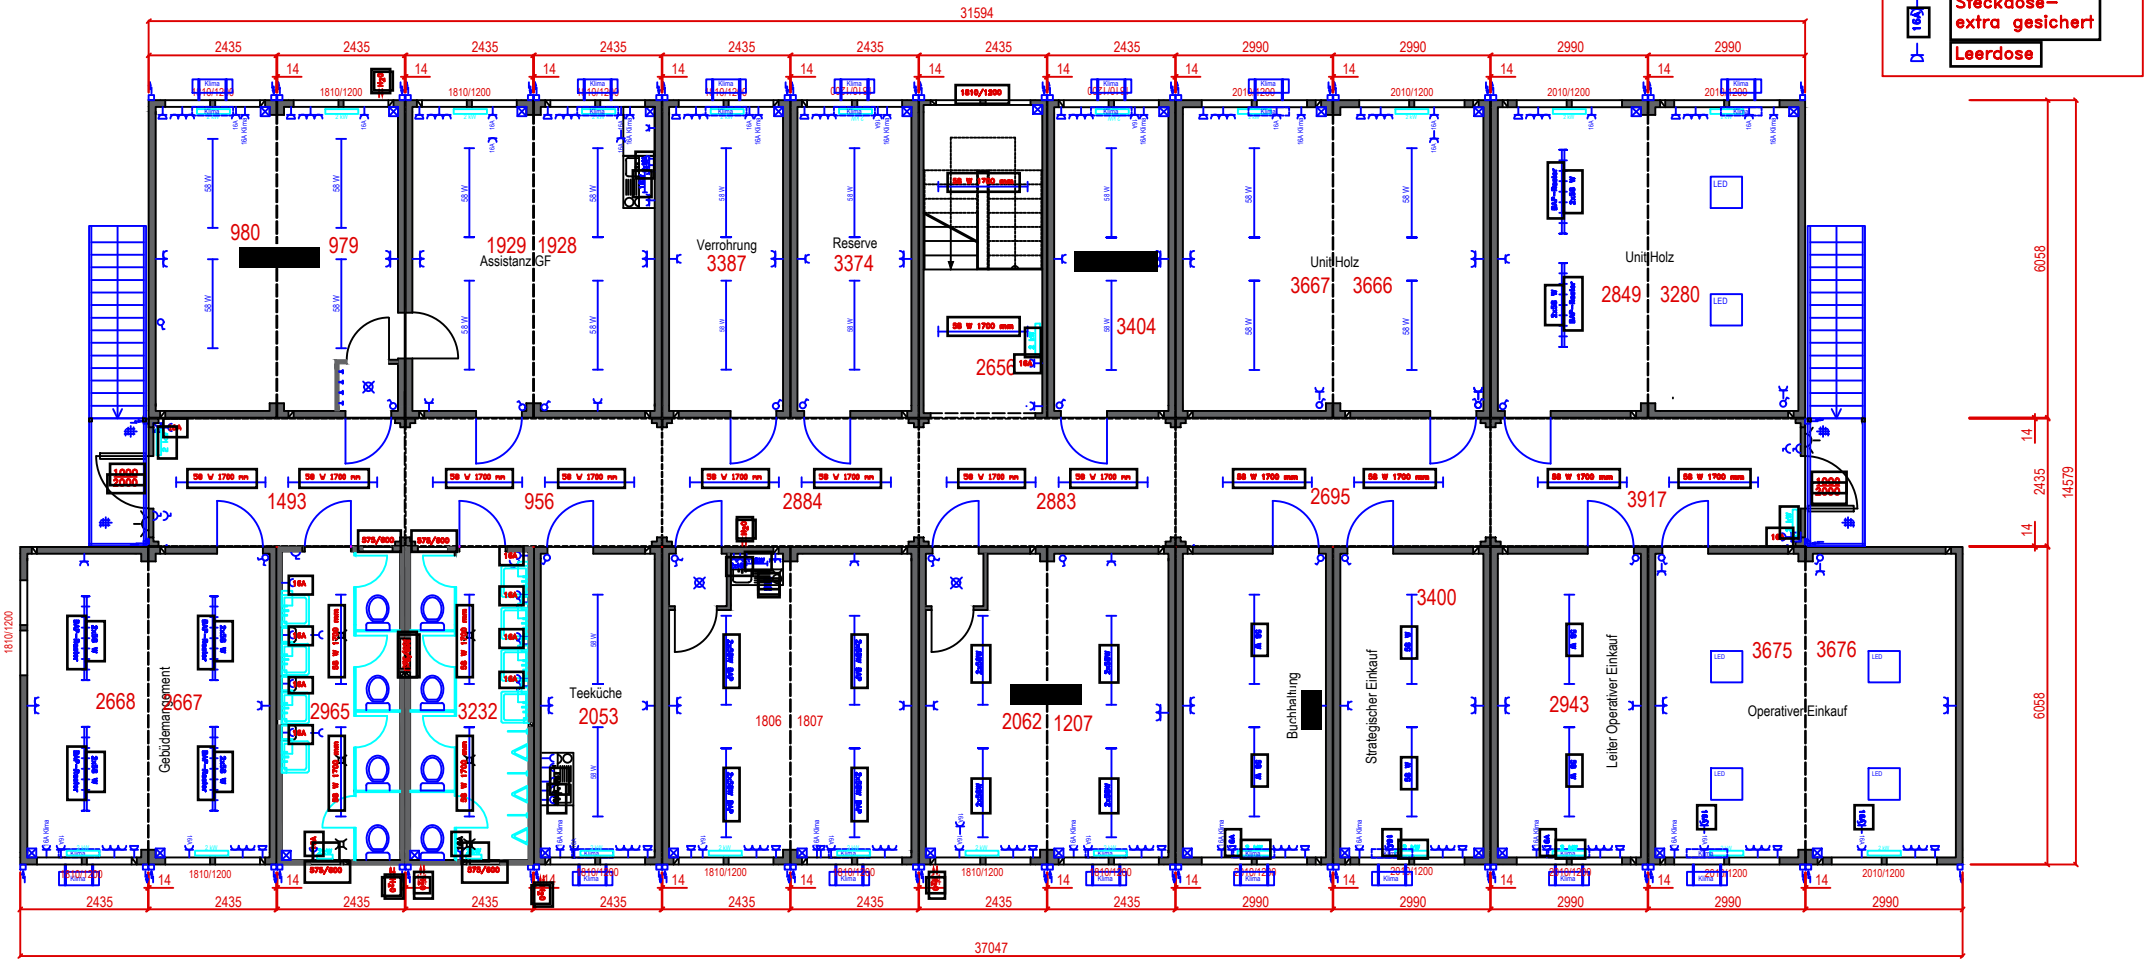

Strom innenliegenden : 23A
Abwasser (Küche): DN 50
Abwasser (Sanitär): DN 110
Zuwasser (Küche): 1/2 oder 3/4 ´

Obergeschoss

	Datum	Name
Gezeichnet	15.11.23	Ali
I. Änderung	30.04.24	Ali
Datei\Pfad	[redacted]	
Maßstab 1:150mm	[redacted]	

BAUCON
BAUMHÖFER CONTAINER
vom Einzelcontainer bis zum Systemfertigbau
■Verkauf ■Vermietung ■Service
Tel.: 0 49 50/ 10 01
Fax: 0 49 50/ 33 00
Am Großen Stein 9
26835 Hesel
www.baucon.com

Diese Zeichnung steht im alleinigen Eigentum der Firma BauCon und unterliegt dem Urheber-und Wettbewerbsrecht. Jegliche Vervielfältigung, Verwertung und Weitergabe insbesondere an Wettbewerber, ist untersagt, soweit sie nicht ausdruecklich und schriftlich von der Firma BauCon genehmigt wurde. Zuwiderhandlungen werden strafrechtlich verfolgt und ziehen Schadenersatzansprüche nach sich.